


Opis szaf sterowniczych, przeznaczonych do wymiany

- zał. nr 3

4 1 Maja (Krokus)

RBK 00 3x16A WT 00

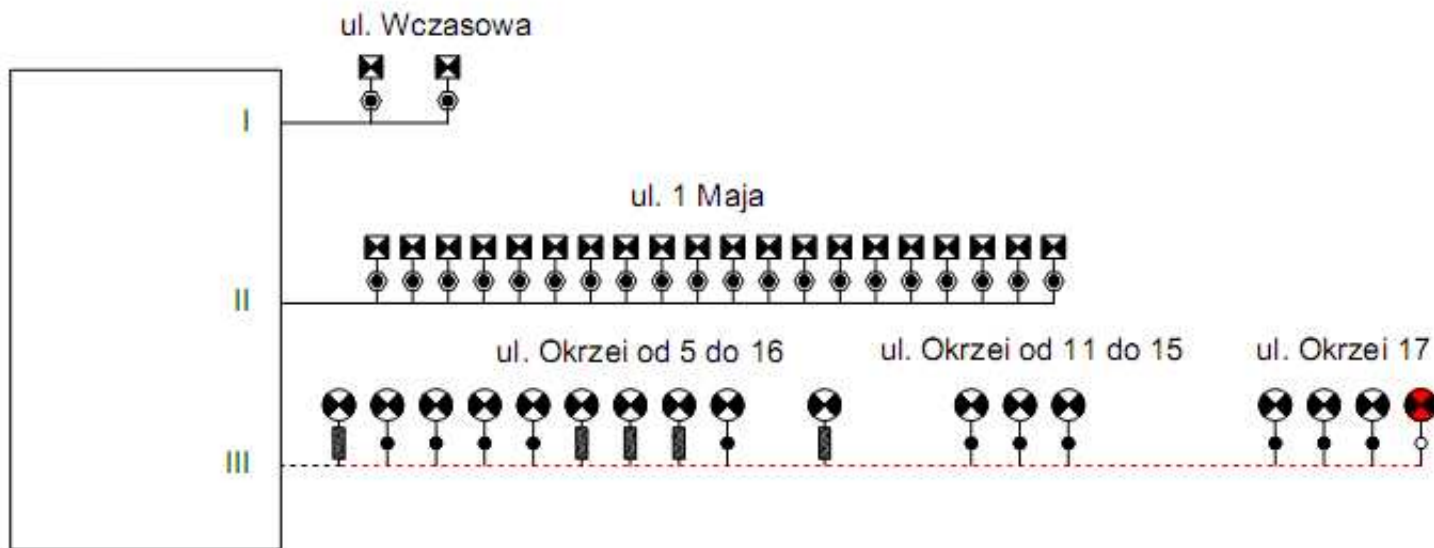


Legenda:

- oprawa parkowa wysokość montażu 7m, barwa światła - sodowa, moc 70W
- oprawa parkowa wysokość montażu 7m, barwa światła - rtęciowa, moc 125W
- oprawa drogowa wysokość montażu 10m, barwa światła - sodowa, moc 70W
- oprawa drogowa wysokość montażu 10m, barwa światła - sodowa, moc 70W - Nowa Oprawa
- oprawa drogowa wysokość montażu 10m, barwa światła - sodowa, moc 100W
- oprawa drogowa wysokość montażu 10m, barwa światła - sodowa, moc 100W - Nowa Oprawa
- oprawa drogowa wysokość montażu 10m, barwa światła - sodowa, moc 150W
- oprawa drogowa wysokość montażu - 10m, barwa światła - sodowa, moc 150W - Nowa Oprawa
- oprawa drogowa wysokość montażu - 10m, barwa światła - sodowa, moc 250W - Nowa Oprawa
- oprawa drogowa wysokość montażu 10m, barwa światła - rtęciowa, moc 100W
- oprawa drogowa wysokość montażu 10m, barwa światła - rtęciowa, moc 125W
- oprawa drogowa wysokość montażu 10m, barwa światła - rtęciowa, moc 125W, Nowa Oprawa
- oprawa drogowa wysokość montażu 10m, barwa światła - rtęciowa, moc 150W
- oprawa drogowa wysokość montażu 10m, barwa światła - rtęciowa, moc 150W - Nowa Oprawa
- latarnia z ogniwem fotowoltaicznym
- oprawa halogenowa (naświetlacz)
- słup konstrukcji betonowej
- słup konstrukcji stalowej - rurowej
- słup konstrukcji stalowej - kratowej
- słup konstrukcji kompozytywnej
- słup konstrukcji parkowej
- słup konstrukcji drewnianej
- kabel ziemny
- linia napowietrzna nieizolowana
- linia napowietrzna izolowana
- linia napowietrzna nieizolowana (wspólna)
- linia napowietrzna izolowana (wspólna)

12 Osiedle Zdrojowa za apteką

RBK 00 3x32A WT 00

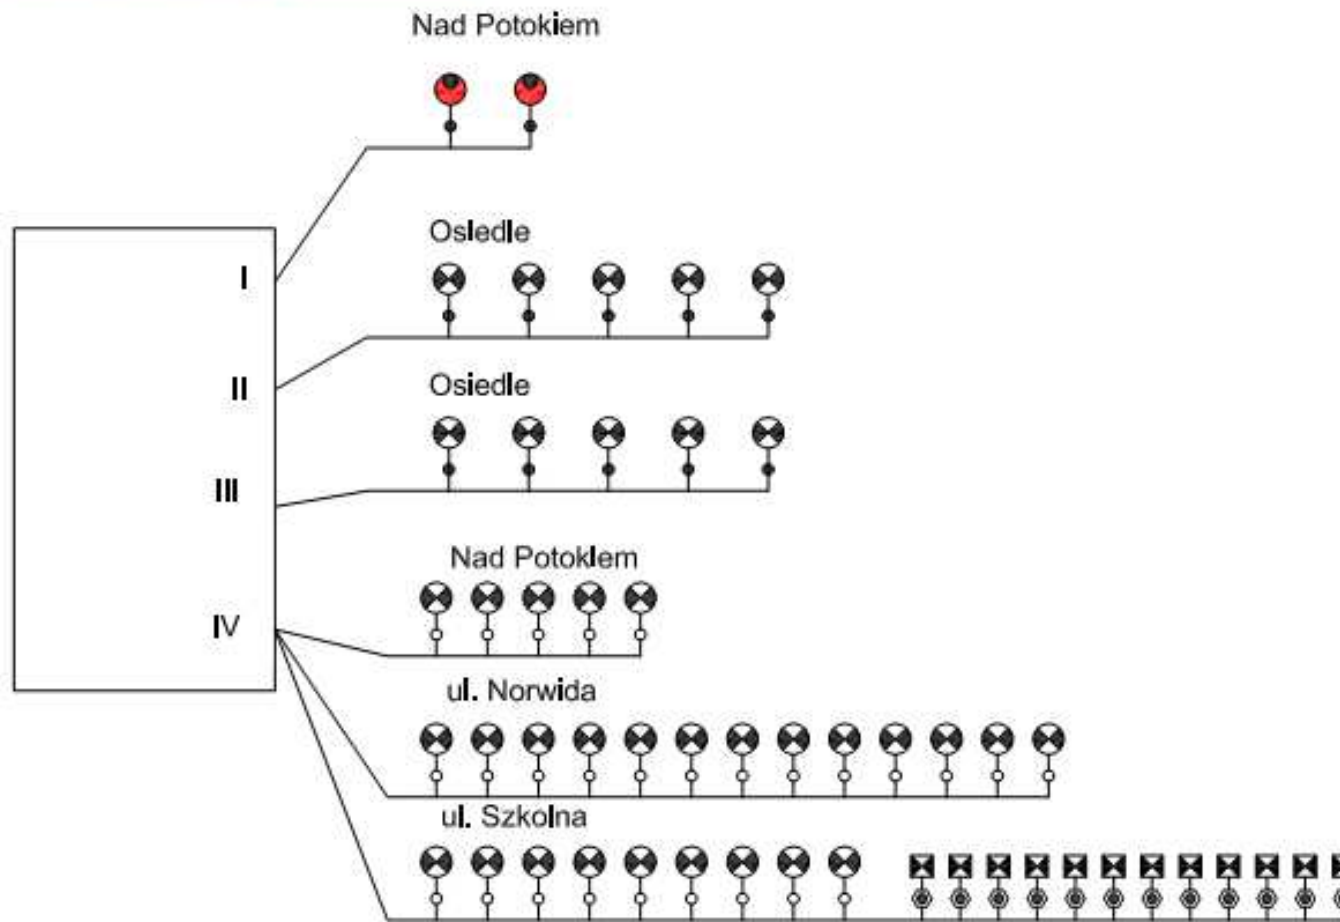

Legenda:

-  - oprawa parkowa wysokość montażu 7m, barwa światła - sodowa, moc 70W
-  - oprawa parkowa wysokość montażu 7m, barwa światła - rtęciowa, moc 125W
-  - oprawa drogowa wysokość montażu 10m, barwa światła - sodowa, moc 70W
-  - oprawa drogowa wysokość montażu 10m, barwa światła - sodowa, moc 70W - Nowa Oprawa
-  - oprawa drogowa wysokość montażu 10m, barwa światła - sodowa, moc 100W - Nowa Oprawa
-  - oprawa drogowa wysokość montażu 10m, barwa światła - sodowa, moc 150W
-  - oprawa drogowa wysokość montażu 10m, barwa światła - sodowa, moc 150W - Nowa Oprawa
-  - oprawa drogowa wysokość montażu - 10m, barwa światła - sodowa, moc 250W - Nowa Oprawa
-  - oprawa drogowa wysokość montażu 10m, barwa światła - rtęciowa, moc 100W
-  - oprawa drogowa wysokość montażu 10m, barwa światła - rtęciowa, moc 125W
-  - oprawa drogowa wysokość montażu 10m, barwa światła - rtęciowa, moc 125W, Nowa Oprawa
-  - oprawa drogowa wysokość montażu 10m, barwa światła - rtęciowa, moc 150W
-  - oprawa drogowa wysokość montażu 10m, barwa światła - rtęciowa, moc 150W - Nowa Oprawa
-  - latarnia z ogniwem fotowoltaicznym
-  - oprawa halogenowa (naświetlacz)
-  - słup konstrukcji betonowej
-  - słup konstrukcji stalowej - rurowej
-  - słup konstrukcji stalowej - kratowej
-  - słup konstrukcji kompozytowej
-  - słup konstrukcji parkowej
-  - słup konstrukcji drewnianej
-  - kabel ziemny
-  - linia napowietrzna nieizolowana
-  - linia napowietrzna izolowana
-  - linia napowietrzna nieizolowana (wspólna)
-  - linia napowietrzna izolowana (wspólna)